



LEGENDA:

| | |
|------|-------------------------------|
| 300W | - Tomada 200cm |
| | - Caixa de passagem na parede |
| | - Caixa de passagem no piso |
| | - Eletroduto no Teto |
| | - Neutro, Fase, Terra |

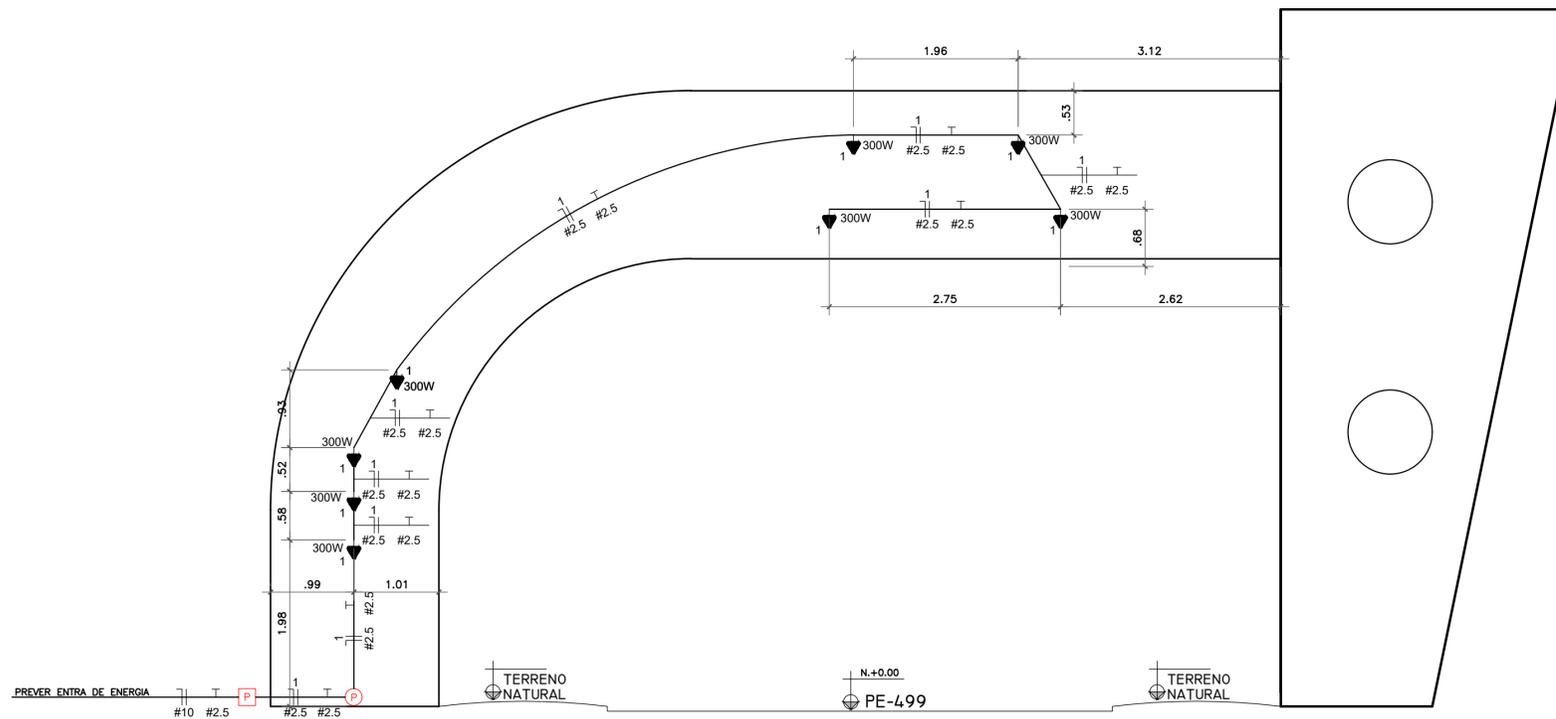

02 PROJETO ELÉTRICO LADO OESTE
ESCALA 1/50

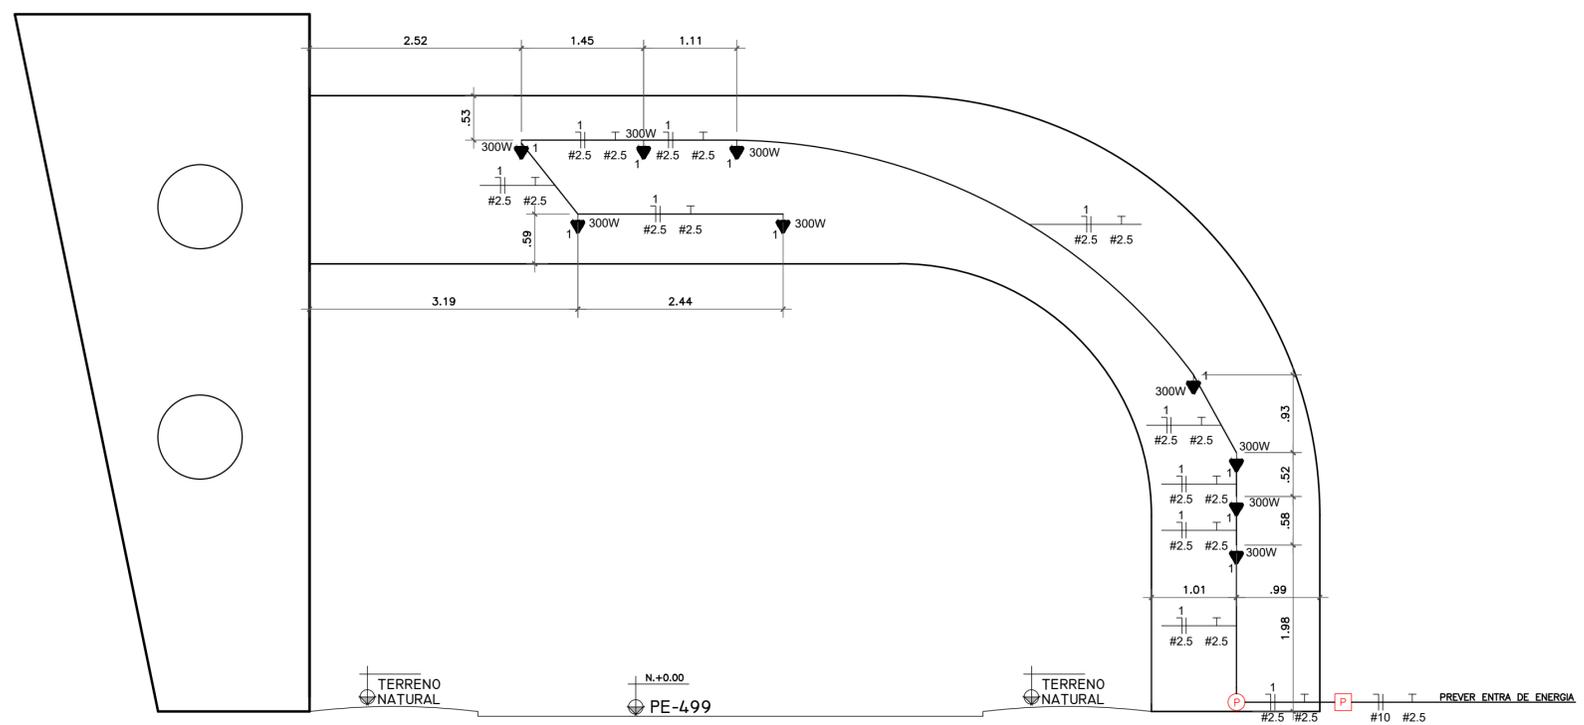

01 PROJETO ELÉTRICO LADO LESTE
ESCALA 1/50

| | |
|--|--|
| PROPRIETÁRIO: PREFEITURA MUNICIPAL DE TERRA NOVA | ARQUITETO: MICHAEL KENNETH CAU - A59835-6 |
| RESP. TÉCNICO: | |
| TÍTULO DO DESENHO: ELÉTRICO | |
| Endereço da Obra: PE-499 - MUNICIPIO DE TERRA NOVA | |
| TIPO DE PROJETO: MOBILIARIO URBANO (PÓRTICO) | |
| PROJETO: PROJETO ELETRICO | |
| FASE: PROJETO EXECUTIVO | |

LOGOS PROJETOS
Elaboração de Projetos e Construção Civil

AVENIDA AUDÍSIO ROCHA SAMPAIO
Nº 1910, MINERVINA B. FRANKLIN DE LIMA - SALGUEIRO - PE
Fone: (87) 9.98856-9051 - 9.91515252
E-mail: logosconstrucoesprojetos@gmail.com

FOLHA Nº **DDDD**
REVISÃO **R00**

TODA INFORMAÇÃO CONTIDA NESTE DOCUMENTO É CONFIDENCIAL E NÃO DEVE SER USADA PARA QUALQUER PROPÓSITO SEM PRÉVIA AUTORIZAÇÃO POR ESCRITO.