

IGREJA EXISTENTE

Rampa Acessível

Base para colocar imagem

Base para colocar os mastros


Canteiro com Grama sintética

Banco tipo tamanduá

Mesa para jogos

Poste de Iluminação 4 pétalas

Planta Baixa

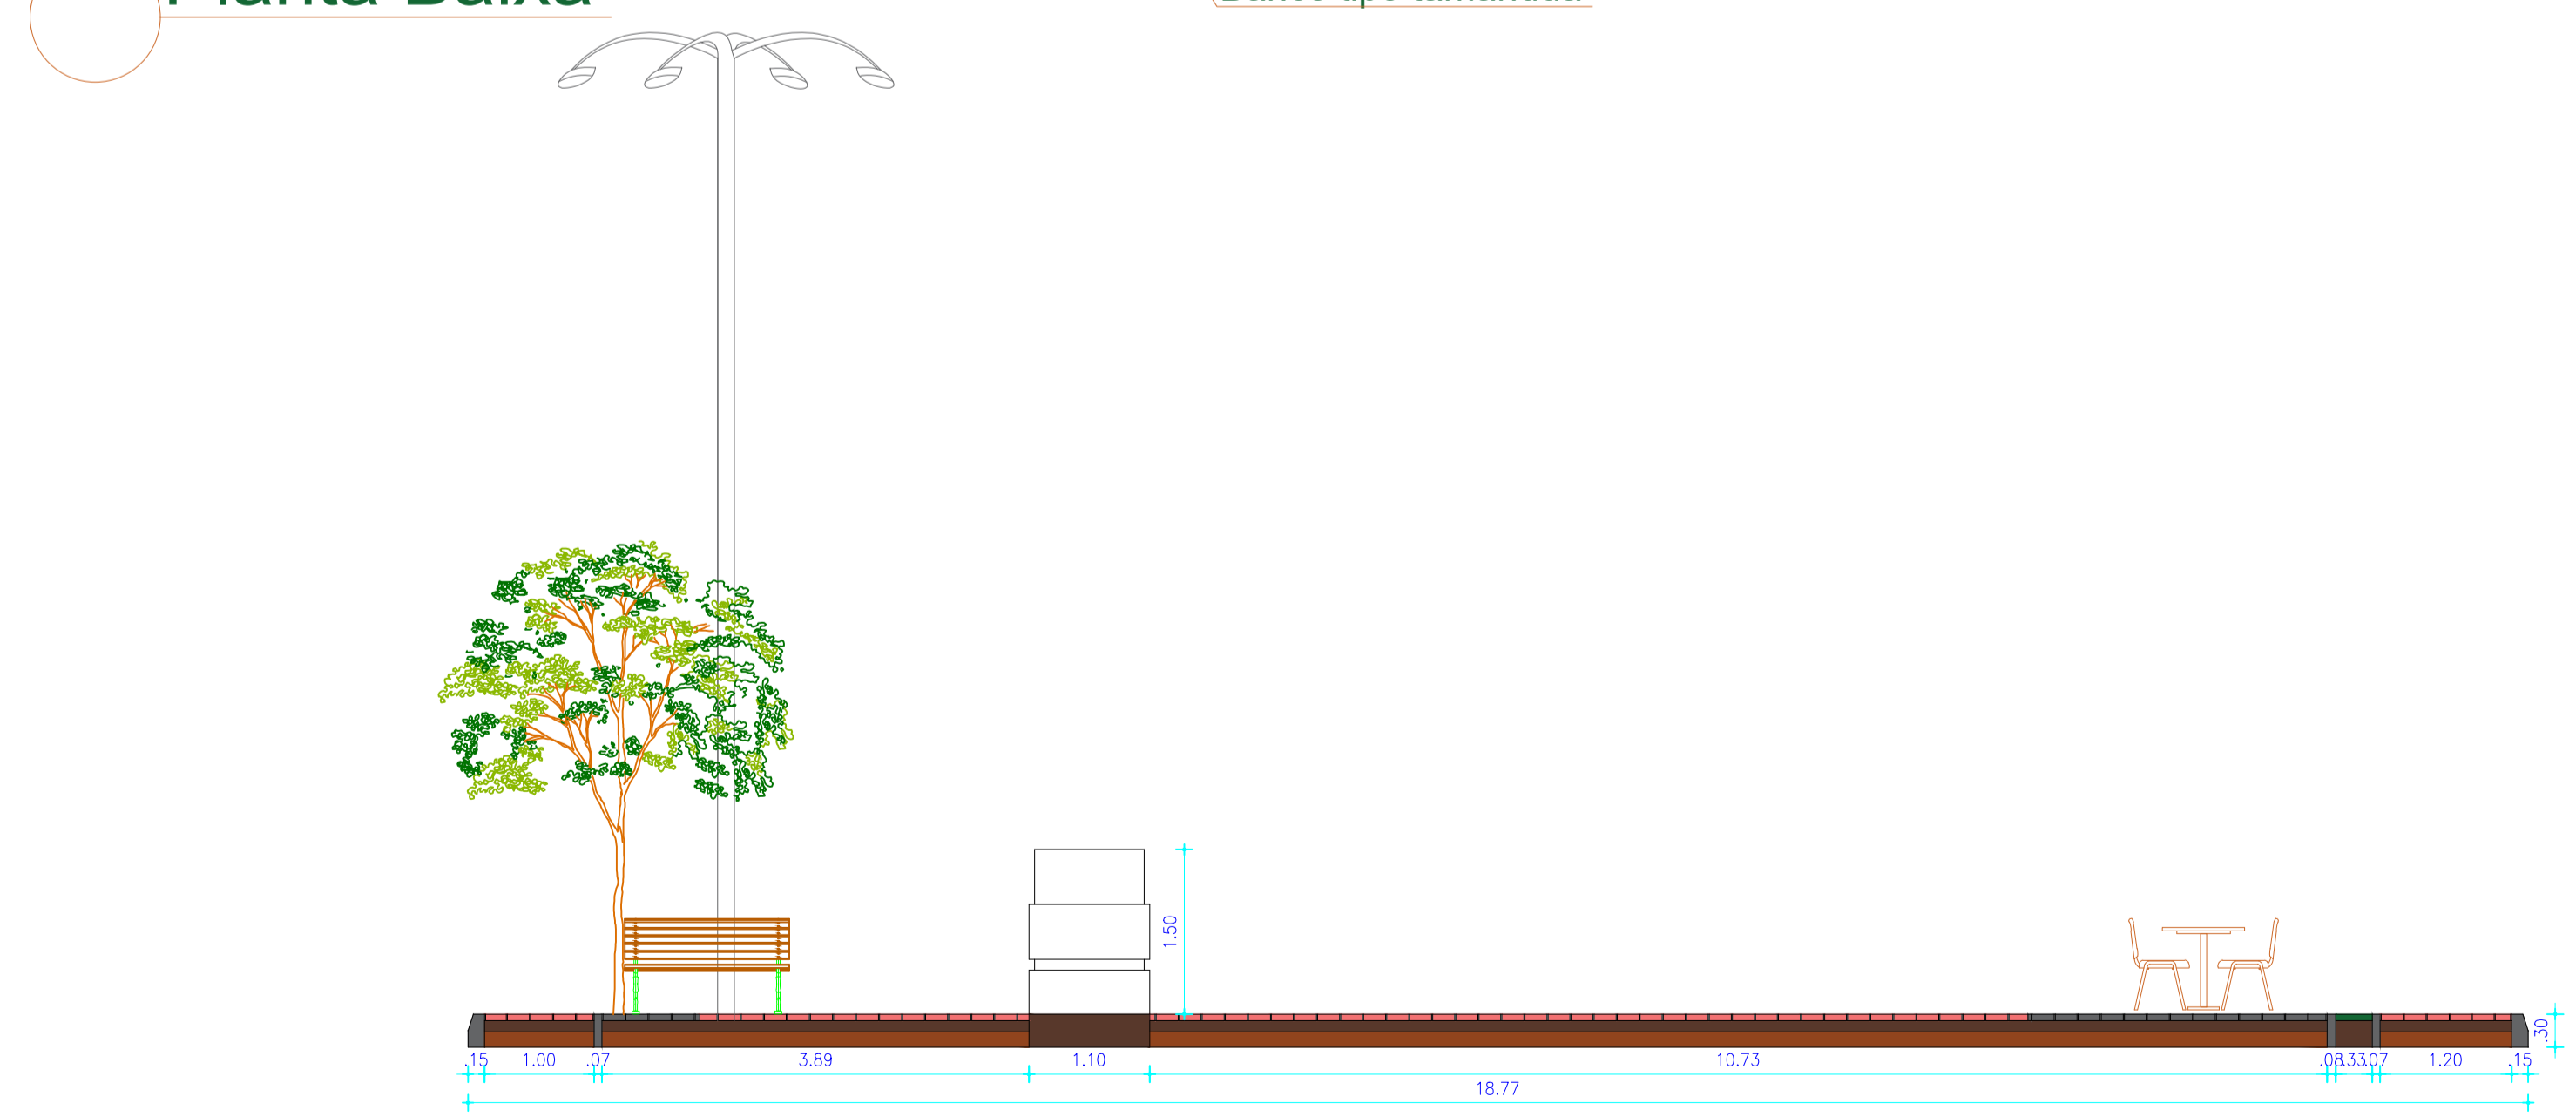

Corte

 <b>PREFEITURA DE TERRA NOVA</b> GOVERNO DE TODOS	
<b>PRAÇA</b>	
<b>OBJETO: CONSTRUÇÃO DE UMA PRAÇA NO POVOADO VÁRZEA DA BARRA ZONA RURAL, TERRA NOVA - PE</b>	
<b>LOCAL: POVOADO VÁRZEA DA BARRA, ZONA RUARAL, TERRA NOVA - PE</b>	
PRANCHA <b>02 / 03</b>	<b>PLANTA BAIXA E CORTE</b>
ESCALA <b>1:50</b>	DATA: _____
ÁREAS: TERRENO: _____ ÁREA CONSTRUÍDA: _____	
PROPRIETÁRIO: _____	PREFEITURA MUNICIPAL DE TERRA NOVA - PE
CONSTRUÇÃO: _____	
RESP. TÉCNICO: _____	ASSINATURA